ANCPI
AGENȚIA NAȚIONALĂ DE CADASTRU ȘI PUBLICITATE IMOBILIARĂ

EXTRAS DE CARTE FUNCIARA pentru INFORMARE

Oficiul de Cadastru şi Publicitate Imobiliară ARGES
Biroul de Cadastru şi Publicitate Imobiliară Pitesti

Nr.cerere	7335
Ziua	11
Luna	02
Anul	2014

CONFORM CU ORIGINALUL

A. Partea I. (Foaie de avere)

Unitate individuala
Adresa: Pitesti, Strada Depozitelor, nr. 3, bloc ARCADIA 1, etaj 12, nr. ap. 78
Parti comune: casa ascensorului, casa scarii, holuri,

Nr. Crt.	Nr.cadastral / Nr.topografic	Suprafata construita (mp)	Suprafata utila (mp)	Cote parti comune	Cote teren	Observatii / Referinte
A1	88198-C1-U78	-	458,06	634/ 10000	634/ 10000	Etaj necompartimentat compus din 8 camere, bai si holuri,cota parte comuna=285.52mp, cota parte teren=103.86mp

B. Partea II. (Foaie de proprietate)

Inscrieri privitoare la proprietate		Observatii / Referinte
52489 / 10.12.2012		
	Act notarial nr. 2827, din 07.12.2012, emis de STAN ANA, act administrativ nr. 11544/18-05-2012 emis de CEC BANK; act administrativ nr. 30281/12-03-2012 emis de BEJ IORDACHE ION; act administrativ nr. 791/27-11-2012 emis de BEJ FIERARU,act administrativ nr. 11544/18-05-2012 emis de CEC BANK; act administrativ nr. 30281/12-03-2012 emis de BEJ IORDACHE ION; act notarial nr. 2827/07.12.2012 emis de NP STAN ANA;	
B1	Se infiinteaza cartea funciara 88198-C1-U78 a unitatii individuale cu numarul cadastral 88198-C1-U78/Pitesti, rezultat din apartamentarea constructiei cu numarul cadastral 88198-C1 inscrisa in cartea funciara 88198-C1;	A1 -
	Act administrativ nr. F230, din 03.01.2012, emis de Primăria Piteşti, act administrativ nr. 40458/03-10-2011 emis de OCPI Argeş; act administrativ nr. 45691/27-10-2011 emis de Primăria Piteşti; act administrativ nr. 25017/04-10-2011 emis de CEC Bank Piteşti; act administrativ nr. 49/24-10-2011 emis de Primăria Piteşti; act administrativ nr. 2023/12-03-2008 emis de CJ Argeş; act administrativ nr. 7/25-02-2008 emis de OCPI Argeş; act administrativ nr. 10453/29-02-2008 emis de Primăria Piteşti; act notarial nr. CVC 1909/20-09-2010 emis de BNP Ana Stan; act notarial nr. 1912/20-09-2010 emis de BNP Ana Stan; act administrativ nr. 43/14-01-2008 emis de Primăria Piteşti; act administrativ nr. 546/27-07-2011 emis de Primăria Piteşti; act administrativ nr. 386/16-04-2008 emis de Primăria Piteşti;	
B2	se notează adresa actuală, aceasta fiind : str. depozitelor, nr. 3, bloc Arcadia 1	A1 pozitie transcrisa din CF 88198-C1/Pitesti, inscrisa prin incheierea nr. 13343 din 13-APR-12;
B3	se notează adresa actuală, aceasta fiind : str. Depozitelor, nr. 3, bloc Arcadia 1	A1 pozitie transcrisa din CF 88198-C1/Pitesti, inscrisa prin incheierea nr. 13343 din 13-APR-12;
B4	Intabulare, drept de PROPRIETATE, dobandit prin Construire, cota actuala 1 / 1	A1
	1 **SC ARCADIA INVEST SRL**, CIF: 22681825	pozitie transcrisa din CF 88198-C1/Pitesti, inscrisa prin incheierea nr. 13343 din 13-APR-12;
	Act administrativ nr. F12640, din 05.03.2012, emis de Primăria Piteşti, act administrativ nr. 2840/27-01-2012 emis de OCPI Argeş; act administrativ nr. 45691/27-10-2011 emis de Primăria Piteşti; act administrativ nr. 5171/05-03-2012 emis de CEC Bank Piteşti; act administrativ nr. 49/24-10-2011 emis de Primăria Piteşti; act administrativ nr. 10453/29-02-2008 emis de Primăria Piteşti; act notarial nr. CVC 1909/20-09-2010 emis de BNP Ana Stan; act notarial nr. 1912/20-09-2010 emis de BNP Ana Stan; act administrativ nr. 43/14-01-2008 emis de Primăria Piteşti; act administrativ nr. 546/27-07-2011 emis de Primăria Piteşti; act administrativ nr. 386/16-04-2008 emis de Primăria Piteşti; act administrativ nr. 8482/29-02-2012 emis de Primaria Pitesti;	
B5	se noteaza actualizarea informatiilor tehnice cadastrale, cu stare de proprietate neschimbata	A1 pozitie transcrisa din CF 88198-C1/Pitesti, inscrisa prin incheierea nr. 13343 din 13-APR-12;

CONFORM CU ORIGINALUL

C. Partea III. (Foaie de sarcini)

Inscrieri privitoare la sarcini		Observatii / Referinte
52489 / 10.12.2012		
	Act administrativ nr. adresa FN, din 03.02.2012, emis de CEC BANK, Sucursala Pitesti	
C2	se rectifica eroarea materiala strecurata in sensul ca ipoteca inscrisa prin incheierea nr.2840/27.01.2012 in favoarea lui CEC BANK SA, Sucursala Pitesti are rang anterior somatiei notate in Registrul de Inscriptiuni al BCPI Pitesti prin incheierea nr.46569/11.11.2011 si transcrisa in cartea funciara prin incheierea nr.194/05.01.2012, avand in vedere faptul ca ipoteca era deja instituita si inscrisa in favoarea CEC BANK SA, Sucursala Pitesti prin contractul de garantie reala imobiliara aut. 2125/25.06.2008 asupra terenului din CF 85219 si a viitoarei constructii finantate din credit conform incheierii nr. 28347/26.06.2008	A1 pozitie transcrisa din CF 88198-C1/Pitesti, inscrisa prin incheierea nr. 13343 din 13-APR-12;
	Act notarial nr. 186, din 26.01.2012, emis de BNP STAN	
C3	se înscrie actul adiţional nr. 2 aut. 186/26.01.2012 la contractele de garanţie reală imobiliară nr. 73/25.06.2008 şi nr. 74/25.06.2008 prin care se extinde ipoteca pentru suma de 21.052.391 lei şi asupra construcţiei 1 **CEC BANK SA BUCUREŞTI SUCURSALA PITEŞTI**	A1 pozitie transcrisa din CF 88198-C1/Pitesti, inscrisa prin incheierea nr. 13343 din 13-APR-12;
7335 / 11.02.2014		
	Act administrativ nr. 925, din 05.12.2013, emis de PISCULUNGEANU VLAD, hotarare judecatoreasca in dosar nr. 23778/280/2013/11-11-2013 emis de JUDECATORIA PITESTI;	
C5	se noteaza urmarirea imobilului din dosar de executare nr. 925/2013 pentru suma de 22482575,40 lei reprezentand debit restant + 291555,93 lei cheltuieli de executare la care se vor adauga dobanzile si penalizarile contractuale ce se vor aduna pana la achitarea integrala a debitului precum si eventualele cheltuieli cu executarea silita 1 **CEC BANK SA SUCURSALA PITESTI**	A1 -

Anexa Nr. 1 la Partea I

Unitate individuala
Adresa: Pitesti, Strada Depozitelor, nr. 3, bloc ARCADIA 1, etaj 12, nr. ap. 78
Parti comune: casa ascensorului, casa scarii, holuri,

Nr. Crt.	Nr.cadastral / Nr.topografic	Suprafata (mp)	Suprafata utila (mp)	Nr. Topografic	Cote parti comune	Cote teren	Observatii / Referinte
A1	88198-C1-U78	-	458,06		634/ 10000	634/ 10000	Etaj necompartimentat compus din 8 camere, bai si holuri,cota parte comuna=285.52mp, cota parte teren=103.86mp

CONFORM CU ORIGINALUL

Certific că prezentul extras corespunde intrutotul cu pozitiile in vigoare din cartea funciara originală, păstrată de acest birou.
Prezentul extras de carte funciară NU este valabil la autentificarea actelor juridice de notarul public, iar informatiile prezentate sunt susceptibile de orice modificare, în conditiile legii.
S-a achitat tariful de 60 RON, Ordin de plata OCPI nr. 1/17-01-2014, pentru serviciul de publicitate imobiliară cu codul nr. 242,

Data soluționării,
11/02/2014

Asistent-registrator,
MARIANA BANU

(semnătura)

Referent,


(parafa și semnătura)

Data eliberării,
__/__/____

RELEVEU C1 - ETAJUL 12


SCARA 1:100

Nr. Cadastral al terenului	Suprafata	Adresa imobilului	
88198	1638	Mun. Pitesti, str. Depozitelor, nr. 3, Bloc Arcadia I, et. 12, jud. Arges	
Carte Funciara colectiva nr.	88198	UAT	Pitesti 013169
Cod unitate individuala (U)	88198-C1-U 68	CF individuala	

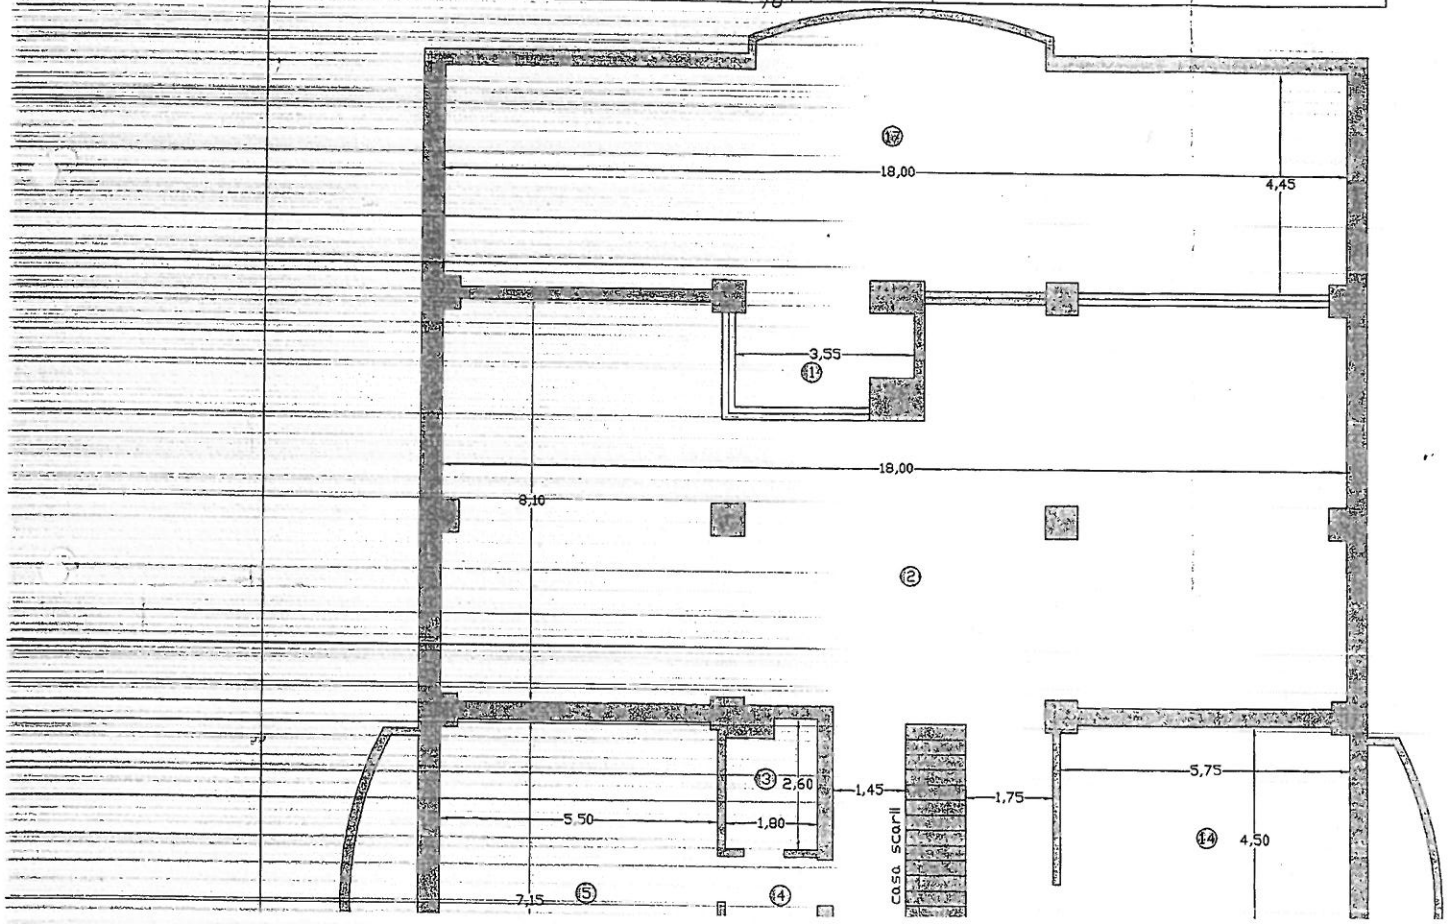

Nr. incapere	Denumire incapere	Suprafata utila (mp)
1	Hol	6.20
2	Camera	135.25
3	Bale	4.30
4	Hol	3.91
5	Camera	38.90
6	Hol	42.48
7	Camera	125.18
8	Camera	22.91
9	Camera	25.42
10	Camera	8.59
11	Bale	6.04
12	Camera	7.41
13	Bale	5.83
14	Camera	25.64
Suprafata Utila =		458.06
Suprafata Casa Scarii =		5.40
Suprafata Lift 1 =		2.33
Suprafata Lift 2 =		2.18
15	Balcon	17.28
16	Balcon	17.28
17	Terasa	85.72
18	Terasa	85.93
Suprafata Totala =		674.18

Executant	Data
ing. Balaga Catalina Minodora	09.02.2012

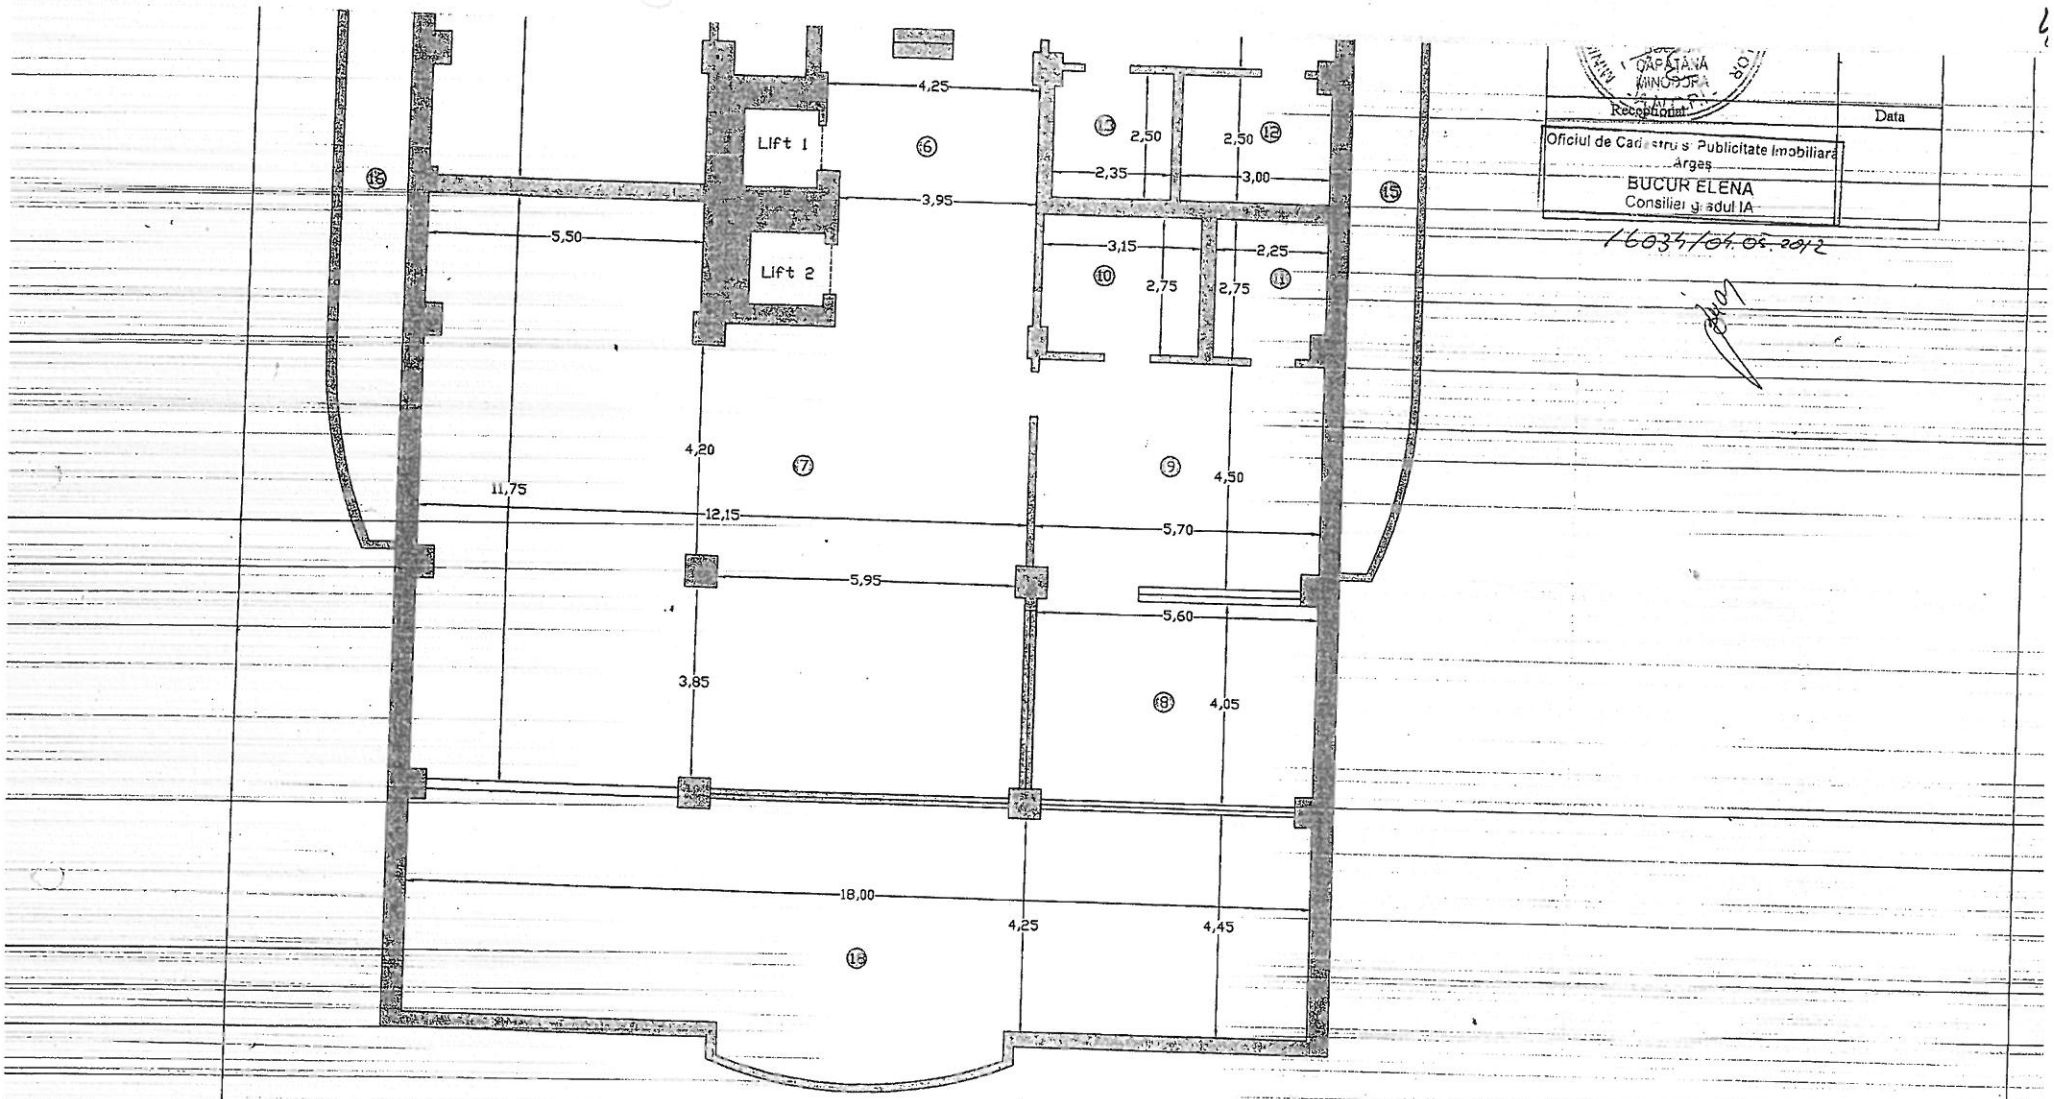

Recepționat
Data

Oficiul de Cadastru și Publicitate Imobiliară
Arges
BUCUR ELENA
Consilier gradul IA

16034/04.05.2012