SUBSOL

488.
37

PROIECTANT:	S.C. ARHIDOM GRUP S.R.L.		PR.
	Cluj-Napoca, str. Horea nr. 51, ap. 4		NR.
	Mun. Piatra Neamț, jud. Neamț, str. Ștefan cel Mare nr. 3, bl. D3, sc. A, ap. 12		192.
BENEFICIAR PROIECT:	SOCIETATEA DE CONSTRUCȚII ȘI PROIECTARE GRUP S.A.		PROIECT
	Cluj-Napoca, str. Horea nr. 51, ap. 4		NR.
SPECIFICAȚIE:	DENUMIRE PLANȘA	SCARA: 1:100	PL.
	PLAN SUBSOL	DATA: FEB. 2020	A2

A desf. = 1 476,50 mp;
A utila = 1 334,50 mp.

GARAJ
A. 1 155,82 m2


ADAPOST DE PROTECTIE CIVILA
A. 76,45 m2

CAMERA TEHNICA
A. 34,73 m2

ADAPOST DE PROTECTIE CIVILA
A. 76,37 m2

45 | 7,50 | 7,50 | 7,50 | 7,50 | 7,35 = 37,80

PARTER

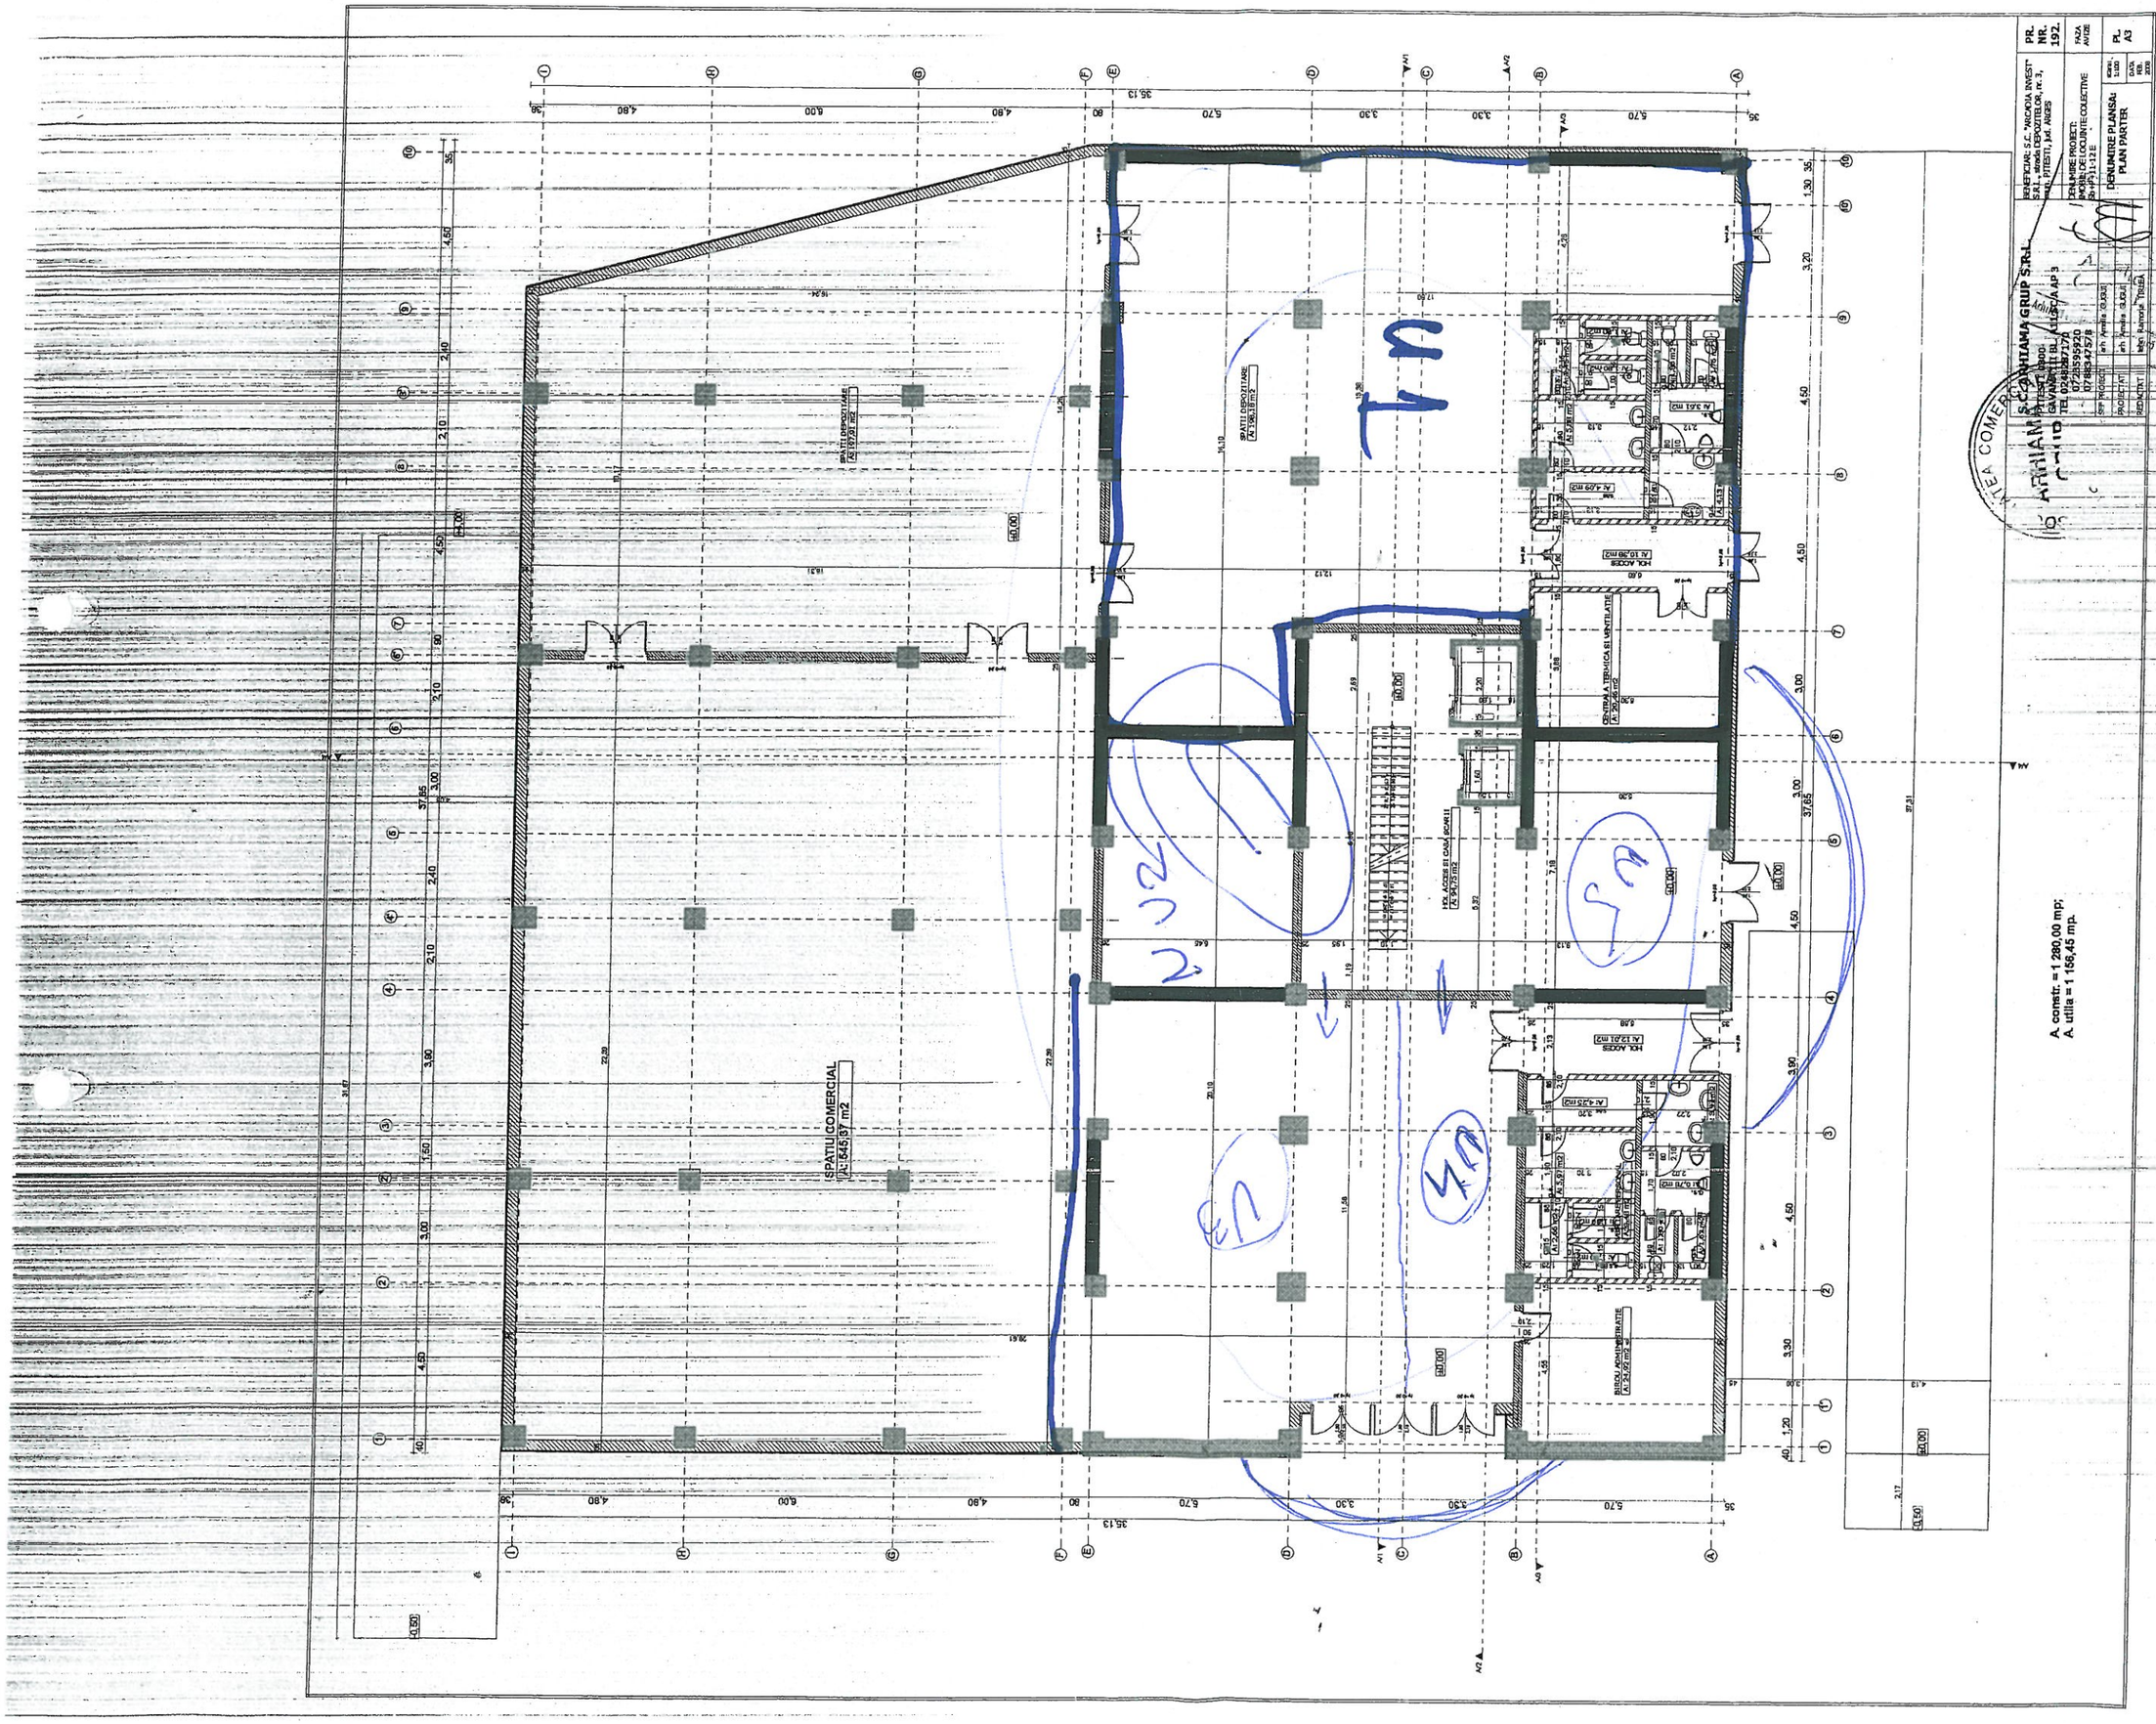

BENEFICIAR S.C. NICOVA INVEST S.R.L. MUNICIPIUL PITESTI, JUD. ARGES	PR. NR. 192.
DENUMIRE PROIECT: ANSAMBLU DE LOCUINTE COLECTIVE P+4E+5E	FAZA AVIZE
DENUMIRE PLANSA: PLAN PARTER	PL. A3
SEF PROIECT: ing. Amelia GLIGA	SCARA 1:100
PROIECTAT: ing. Amelia GLIGA	DATA FEB. 2020
DESENAT: ing. Ramona TRUSCA	

ARHIAM PROIECT S.C. ARHITECTURA GRUP S.R.L.
CALEA CURTEA DE ARGES, NR. 47, BL. C1, SC. A, AP. 3
TEL. 0722059520 - 0728534278

PIATA COMERCIALA

TILOR

167
36

SUPRAFATA PLATFORMA PARCARI = 599,00 mp;
29 LOCURI PARCARE

+4.00

AP. 3 CAM:
Ac. = 112,20 mp;
Au. = 92,00 mp;
Al. = 55,20 mp;
Ab. = 13,20 mp.

AP. 2 CAM:
Ac. = 123,50 mp;
Au. = 100,40 mp;
Al. = 57,40 mp;
Ab. = 19,60 mp.

AP. 2 CAM:
Ac. = 83,80 mp;
Au. = 69,10 mp;
Al. = 39,70 mp;
Ab. = 7,50 mp.

U6 U7 U8 U9 U10 U11 U12

+4.50;+10.50;+16.50;+22.50;+28.50

AP. DUPLEX NIV.1:
Ac. = 55,90 mp;
Au. = 46,50 mp;
Al. = 28,00 mp;
Ab. = 9,80 mp.

AP. DUPLEX NIV.1:
Ac. = 55,95 mp;
Au. = 46,90 mp;
Al. = 28,00 mp;
Ab. = 9,80 mp.

A. desf. = 674,20 mp;
A. utila = 558,80 mp;
A. loc. = 302,50 mp;
A. balcoane = 80,60 mp.

S.C. ARHIAMA GRUP S.R.L.
PITESTI 0300
CALEA VITAN BARZESTI NR. 1A/A/2
TEL. 0248287156
0722523624
0748145378

BENEFICIAR: S.C. "ARCADIA INVEST" S.R.L., Strada DE CASTELOR, nr. 3, mun. PITESTI, JUD. ARGES

PR. NR. 192.

DENUMIRE PROIECT: IMOBIL LOCUINTE COLECTIVE S+P+1E+2E

FAZA AVIZE

SEF PROIECT: dnr. Arhiana. GUGUI

PROIECTAT: dnr. Arhiana. GUGUI

REDACTAT: ing. Razvan TIRLEA

DENUMIRE PLANSA: PLAN ETAJ 1

SCARA 1:100

DATA FEB. 2020

PL. A4

E.T. 1

ET. 2

AP. 3 CAM:
Ac. = 112,20 mp;
Au. = 92,00 mp;
Al. = 55,20 mp;
Ab. = 13,20 mp.

AP. 3 CAM:
Ac. = 122,30 mp;
Au. = 102,00 mp;
Al. = 57,40 mp;
Ab. = 19,60 mp.

AP. 2 CAM:
Ac. = 83,80 mp;
Au. = 69,10 mp;
Al. = 39,10 mp;
Ab. = 7,50 mp.

U13 U18 U17 U14 U16 U9 U16

AP. 2 CAM:
Ac. = 83,80 mp;
Au. = 69,10 mp;
Al. = 39,70 mp;
Ab. = 7,50 mp.

AP. 3 CAM:
Ac. = 112,20 mp;
Au. = 92,00 mp;
Al. = 55,20 mp;
Ab. = 13,20 mp.

AP. DUPLEX NIV 1:
Ac. = 51,05 mp;
Au. = 41,05 mp;
Al. = 27,30 mp;
Ab. = 9,80 mp.

AP. DUPLEX NIV 1:
Ac. = 51,05 mp;
Au. = 41,30 mp;
Al. = 27,50 mp;
Ab. = 9,80 mp.

A. desf. = 664,40 mp;
A. utila = 647,20 mp;
A. loc. = 302,60 mp;
A. balcoane = 80,60 mp.

S.C. ARHIAMA GRUP S.R.L. PITESTI 0300 GAVANA III BL. A11 SC A AP 2 TEL 0248287170 0723595920 0788337578	BENEFICIAR: S.C. "ARCADIA INVEST" S.R.L, strada DEPOZITELOR, nr. 3, mun. PITESTI, jud. ARGES DENUMIRE PROIECT: IMOBIL DE LOCUINTE COLECTIVE Sb+P+11-12E
SEF PROIECT: arh. Amalia GUGUI	DENUMIRE PLANSA: PLAN ETAJE II, IV, VI, VIII si X
PROJECTAT: arh. Amalia GUGUI	scara: 1:100
REDACTAT: tehn. Ramona TIRLEA	DATA FEB. 2008

PR. NR. 192.
FAZA AVIZE
PL. A5

165
34

ET. 3

AP. 3 CAM:
Ac. = 112.20 mp;
Au. = 92.00 mp;
Al. = 55.20 mp;
Ab. = 13.20 mp.

AP. 3 CAM:
Ac. = 122.30 mp;
Au. = 102.00 mp;
Al. = 57.40 mp;
Ab. = 19,60 mp.

AP. 2 CAM:
Ac. = 83.80 mp;
Au. = 69.10 mp;
Al. = 39.10 mp;
Ab. = 7.50 mp.

U19

U20

U21

U22

U23

U24

U26

AP. DUPLEX NIV 1:
Ac. = 55.90 mp;
Au. = 46.50 mp;
Al. = 28.00 mp;
Ab. = 9.80 mp.

AP. DUPLEX NIV 1:
Ac. = 55.95 mp;
Au. = 46.80 mp;
Al. = 28.00 mp;
Ab. = 9.80 mp.

AP. 3 CAM:
Ac. = 112.20 mp;
Au. = 92.00 mp;
Al. = 55.20 mp;
Ab. = 13.20 mp.

AP. 2 CAM:
Ac. = 83.80 mp;
Au. = 69.10 mp;
Al. = 39.70 mp;
Ab. = 7.50 mp.

A. desf. = 674,20 mp;
A. utila = 556,80 mp;
A. loc. = 302,60 mp;
A. balcoane = 80,60 mp.

S.C. ARHIAMA GRUP S.R.L.
PITESTI 0300
GAVANA III BL. A11 SC A AP 3
TEL 0248287170
0723595920
0788347578

BENEFICIARI S.C "ARCADIA INVEST" S.R.L., strada DEPOZITELOR, nr. 3, mun. PITESTI, jud. ARGES

PR. NR. 192.

DENUMIRE PROIECT:
IMOBIL DE LOCUINTE COLECTIVE S+P+11-12 E

FAZA AVIZE

SEF PROIECT	arh Amalia. GUGUI	DENUMIRE PLANSA: PLAN ETAJE III, V, VII s IX	scara: 1:100
PROIECTAT	arh Amalia. GUGUI		PL. A6
REDACTAT	tehn. Ramona. TIRLEA		DATA FEB. 2008

33

ET. 4

AP. 3 CAM:
Ac. = 112,20 mp;
Au. = 92,00 mp;
Al. = 55,20 mp;
Ab. = 13,20 mp.

AP. 3 CAM:
Ac. = 122,30 mp;
Au. = 102,00 mp;
Al. = 57,40 mp;
Ab. = 19,60 mp.

AP. 2 CAM:
Ac. = 83,80 mp;
Au. = 69,10 mp;
Al. = 39,10 mp;
Ab. = 7,50 mp.

U26 U27 U28 U31 U30 U29 U22 ET. 3-4

AP. 3 CAM:
Ac. = 112,20 mp;
Au. = 92,00 mp;
Al. = 55,20 mp;
Ab. = 13,20 mp.

AP. DUPLEX NIV 1:
Ac. = 51,05 mp;
Au. = 41,05 mp;
Al. = 27,30 mp;
Ab. = 9,80 mp.

AP. DUPLEX NIV 1:
Ac. = 51,05 mp;
Au. = 41,30 mp;
Al. = 27,50 mp;
Ab. = 9,80 mp.

AP. 2 CAM:
Ac. = 83,80 mp;
Au. = 69,10 mp;
Al. = 39,70 mp;
Ab. = 7,50 mp.

A. desf. = 664,40 mp;
A. utila = 547,20 mp;
A. loc. = 302,60 mp;
A. balcoane = 80,60 mp.

S.C. ARHIAMA GRUP S.R.L. PITESTI 0300 GAVANA III BL. A11 SC A AP 1 TEL 0248287170 0723595920 0788347578	BENEFICIAR: S.C. "ARCADIA INVEST" S.R.L., strada DEPOZITELOR, nr. 3, mun. PITESTI, jud. ARGES PR. NR. 192.
	DENUMIRE PROIECT: IMOBIL DE LOCUINTE COLECTIVE S5+P+11-12E FAZA AVIZE
SEF PROIECT: ing. Amalia GUGUI	DENUMIRE PLANSA: PLAN ETAJE II, IV, VI, VIII si X scara: 1:100 PL. A5
PROIECTAT: ing. Amalia GUGUI	
REDACTAT: tehn. Ramona TINLEA	DATA FEB. 2008

165
34

ET. 5

AP. 3 CAM:
Ac. = 112.20 mp;
Au. = 92.00 mp;
Al. = 55.20 mp;
Ab. = 13.20 mp.

AP. 3 CAM:
Ac. = 122.30 mp;
Au. = 102.00 mp;
Al. = 57.40 mp;
Ab. = 19,60 mp.

AP. 2 CAM:
Ac. = 83.80 mp;
Au. = 69.10 mp;
Al. = 39.10 mp;
Ab. = 7.50 mp.

U32 U33 U34 U35 U36 U37 U38

AP. DUPLEX NIV 1:
Ac. = 55.90 mp;
Au. = 46.50 mp;
Al. = 28.00 mp;
Ab. = 9.80 mp.

AP. DUPLEX NIV 1:
Ac. = 55.95 mp;
Au. = 46.80 mp;
Al. = 28.00 mp;
Ab. = 9.80 mp.

AP. 3 CAM:
Ac. = 112.20 mp;
Au. = 92.00 mp;
Al. = 55.20 mp;
Ab. = 13.20 mp.

AP. 2 CAM:
Ac. = 83.80 mp;
Au. = 69.10 mp;
Al. = 39.70 mp;
Ab. = 7.50 mp.

A. desf. = 674,20 mp;
A. utila = 556,80 mp;
A. loc. = 302,50 mp;
A. balcoane = 80,60 mp.

ORDINUL ARHITECTILOR DIN ROMÂNIA 720 Amalia GUGUI

S.C. ARHIAMA GRUP S.R.L.	BENEFICIARI S.C "ARCADIA INVEST" S.R.L. strada DEPOZITELOR, nr. 3, loc. PITESTI, jud. ARGES
PITESTI 0300 GAVANA III BL. A11 SC. A AP. 3 TEL 0248287170 0723595920 0788347578	DENUMIRE PROIECT: IMOBIL DE LOCUINTE COLECTIVE S+P+11-12 E
SEF PROIECT: arh Amalia. GUGUI	DENUMIRE PLANSA: PLAN ETAJE III, V, VII s IX
PROIECTAT: arh Amalia. GUGUI	scara: 1:100
REDACTAT: tehn. Ramona. TIRLEA	DATA FEB. 2008

PR. NR. 192.
FAZA AVIZE
PL. A6

33
165

ET. 6

AP. 3 CAM:
Ac. = 112,20 mp;
Au. = 92,00 mp;
Al. = 55,20 mp;
Ab. = 13,20 mp.

AP. 3 CAM:
Ac. = 122,30 mp;
Au. = 102,00 mp;
Al. = 57,40 mp;
Ab. = 19,60 mp.

AP. 2 CAM:
Ac. = 83,80 mp;
Au. = 69,10 mp;
Al. = 39,10 mp;
Ab. = 7,50 mp.

U39 U40 U41 U42 U43 U44 U45

AP. DUPLEX NIV 1:
Ac. = 51,05 mp;
Au. = 41,05 mp;
Al. = 27,30 mp;
Ab. = 9,80 mp.

AP. DUPLEX NIV 1:
Ac. = 51,05 mp;
Au. = 41,30 mp;
Al. = 27,50 mp;
Ab. = 9,80 mp.

AP. 2 CAM:
Ac. = 83,80 mp;
Au. = 69,10 mp;
Al. = 39,70 mp;
Ab. = 7,50 mp.

AP. 3 CAM:
Ac. = 112,20 mp;
Au. = 92,00 mp;
Al. = 55,20 mp;
Ab. = 13,20 mp.

A. desf. = 664,40 mp;
A. utila = 547,20 mp;
A. loc. = 302,60 mp;
A. balcoane = 80,60 mp.

S.C. ARHIAMA GRUP S.R.L. PITESTI 0300 GAVANA III BL. A11 SC A AP 1 TEL 0248287178 0725595928 0788337578	BENEFICIAR: S.C. "ARCADIA INVEST" S.R.L., strada DEPOZITELOR, nr. 3, mun. PITESTI, jud. ARGES
	DENUMIRE PROIECT: IMOBIL DE LOCUINTE COLECTIVE Sb+P+11-12E
SEF PROIECT: ing. Amalia CIUCUI	DENUMIRE PLANSA: PLAN ETAJE II, IV, VI, VIII si X
PROIECTAT: ing. Amalia CIUCUI	scara: 1:100
REDACTAT: tehn. Ramona TIRLEA	DATA FEB. 2008

PR. NR. 192. | FAZA AVIZE | PL. A5

165
34

ET.7

AP. 3 CAM:
Ac. = 112.20 mp;
Au. = 92.00 mp;
Al. = 55.20 mp;
Ab. = 13.20 mp.

AP. 3 CAM:
Ac. = 122.30 mp;
Au. = 102.00 mp;
Al. = 57.40 mp;
Ab. = 19,60 mp.

AP. 2 CAM:
Ac. = 83.80 mp;
Au. = 69.10 mp;
Al. = 39.10 mp;
Ab. = 7.50 mp.

U46 U47 U48 U51 U52 U50 U49

AP. DUPLEX NIV 1:
Ac. = 55.90 mp;
Au. = 46.50 mp;
Al. = 28.00 mp;
Ab. = 9.80 mp.

AP. DUPLEX NIV 1:
Ac. = 55.95 mp;
Au. = 46.80 mp;
Al. = 28.00 mp;
Ab. = 9.80 mp.

A. desf. = 674,20 mp;
A. utila = 556,80 mp;
A. loc. = 302,50 mp;
A. balcoane = 80,60 mp.

S.C. ARHIAMA GRUP S.R.L. PITESTI 0300 GAVANA III BL. A11 SC.A AP.3 TEL 0248287170 0723595920 0788347578	BENEFICIARI S.C "ARCADIA INVEST" S.R.L. strada DEPOZITELOR, nr. 3, Pitesti, PITESTI, jud. ARGES		PR. NR. 192.
	DENUMIRE PROIECT: IMOBIL DE LOCUINTE COLECTIVE S+P+11-12 E		FAZA AVIZE
SEF PROIECT: arh Amalia. GUGUI	**DENUMIRE PLANSA:** **PLAN ETAJE III, V, VII s IX**	scara: 1:100	PL. A6
PROIECTAT: arh Amalia. GUGUI			
REDACTAT: tehn. Ramona. TIRLEA		DATA FEB. 2008	

33
165

ET. 8

AP. 3 CAM:
Ac. = 112,20 mp;
Au. = 92,00 mp;
Al. = 55,20 mp;
Ab. = 13,20 mp.

AP. 3 CAM:
Ac. = 122,30 mp;
Au. = 102,00 mp;
Al. = 57,40 mp;
Ab. = 19,60 mp.

AP. 2 CAM:
Ac. = 83,80 mp;
Au. = 69,10 mp;
Al. = 39,10 mp;
Ab. = 7,50 mp.

U52

U53

U54

U55

U56

U57

U58

8+9

AP. 3 CAM:
Ac. = 112,20 mp;
Au. = 92,00 mp;
Al. = 55,20 mp;
Ab. = 13,20 mp.

AP. DUPLEX NIV 1:
Ac. = 51,05 mp;
Au. = 41,05 mp;
Al. = 27,30 mp;
Ab. = 9,80 mp.

AP. DUPLEX NIV 1:
Ac. = 51,05 mp;
Au. = 41,30 mp;
Al. = 27,50 mp;
Ab. = 9,80 mp.

AP. 2 CAM:
Ac. = 83,80 mp;
Au. = 69,10 mp;
Al. = 39,70 mp;
Ab. = 7,50 mp.

A. desf. = 664,40 mp;
A. utila = 547,20 mp;
A. loc. = 302,60 mp;
A. balcoane = 80,60 mp.

S.C. ARHIAMA GRUP S.R.L. PITESTI 0300 GAVANA III BL. A11 SC A AP 2 TEL 0248287170 0725595920 0788337578	BENEFICIAR: S.C. "ARCADIA INVEST" S.R.L., strada DEPOZITELOR, nr. 3, mun. PITESTI, jud. ARGES		PR. NR. 192.
	DENUMIRE PROIECT: IMOBIL DE LOCUINTE COLECTIVE Sb+P+11-12E		FAZA AVIZE
SEF PROIECT: ing. Amalia GUGUI	DENUMIRE PLANSA: PLAN ETAJE II, IV, VI, VIII si X	scara: 1:100	PL. A5
PROIECTAT: ing. Amalia GUGUI		DATA FEB. 2008	
REDACTAT: tehn. Ramona TIRLEA			

165
36

ET. 9

AP. 3 CAM:
Ac. = 112.20 mp;
Au. = 92.00 mp;
Al. = 55.20 mp;
Ab. = 13.20 mp.

AP. 3 CAM:
Ac. = 122.30 mp;
Au. = 102.00 mp;
Al. = 57.40 mp;
Ab. = 19,60 mp.

AP. 2 CAM:
Ac. = 83.80 mp;
Au. = 69.10 mp;
Al. = 39.10 mp;
Ab. = 7.50 mp.

U59 U64 U63

U60 U61 ?U55 849 U62

AP. 3 CAM:
Ac. = 112.20 mp;
Au. = 92.00 mp;
Al. = 55.20 mp;
Ab. = 13.20 mp.

AP. DUPLEX NIV 1:
Ac. = 55.90 mp;
Au. = 46.50 mp;
Al. = 28.00 mp;
Ab. = 9.80 mp.

AP. DUPLEX NIV 1:
Ac. = 55.95 mp;
Au. = 46.80 mp;
Al. = 28.00 mp;
Ab. = 9.80 mp.

AP. 2 CAM:
Ac. = 83.80 mp;
Au. = 69.10 mp;
Al. = 39.70 mp;
Ab. = 7.50 mp.

A. desf. = 674,20 mp;
A. utila = 556,80 mp;
A. loc. = 302,60 mp;
A. balcoane = 80,60 mp.

ORDINUL ARHITECTILOR DIN ROMÂNIA
720
Amalia GUGUI

S.C. ARHIAMA GRUP S.R.L.	BENEFICIARI S.C "ARCADIA INVEST" S.R.L. strada DEPOZITELOR, nr. 3, Jud. PITESTI, jud. ARGES
PITESTI 0300 GAVANA III BL. A11 SC A AP. 3 TEL 0248287170 0723595920 0788347578	DENUMIRE PROIECT: IMOBIL DE LOCUINTE COLECTIVE S+P+11-12 E
SEF PROIECT: arh Amalia. GUGUI	DENUMIRE PLANSA: PLAN ETAJE III, V, VII si IX
PROIECTAT: arh Amalia. GUGUI	
REDACTAT: tehn. Ramona. TIRLEA	

PR. NR. 192.
FAZA AVIZE
scara: 1:100
PL. A6
DATA FEB. 2008

33
165

ET. 10

AP. 3 CAM:
Ac. = 112,20 mp;
Au. = 92,00 mp;
Al. = 55,20 mp;
Ab. = 13,20 mp.

AP. 3 CAM:
Ac. = 122,30 mp;
Au. = 102,00 mp;
Al. = 57,40 mp;
Ab. = 19,60 mp.

AP. 2 CAM:
Ac. = 83,80 mp;
Au. = 69,10 mp;
Al. = 39,10 mp;
Ab. = 7,50 mp.

V65

V66

V67

V68

V69

V70

V71

AP. 3 CAM:
Ac. = 112,20 mp;
Au. = 92,00 mp;
Al. = 55,20 mp;
Ab. = 13,20 mp.

AP. DUPLEX NIV 1:
Ac. = 51,05 mp;
Au. = 41,05 mp;
Al. = 27,30 mp;
Ab. = 9,80 mp.

AP. DUPLEX NIV 1:
Ac. = 51,05 mp;
Au. = 41,30 mp;
Al. = 27,50 mp;
Ab. = 9,80 mp.

AP. 2 CAM:
Ac. = 83,80 mp;
Au. = 69,10 mp;
Al. = 39,70 mp;
Ab. = 7,50 mp.

A. desf. = 664,40 mp;
A. utila = 547,20 mp;
A. loc. = 302,60 mp;
A. balcoane = 80,60 mp.

S.C. ARHIAMA GRUP S.R.L. PITESTI 0300 GAVANA III BL. A11 SC A AP 3 TEL 0248287170 0723595920 0788347578	BENEFICIAR: S.C. "ARCADIA INVEST" S.R.L, strada DEPOZITELOR, nr. 3, mun. PITESTI, jud. ARGES		PR. NR. 192.
	DENUMIRE PROIECT: IMOBIL DE LOCUINTE COLECTIVE S5+P+11-12E		FAZA AVIZE
SEF PROIECT: arh. Amalia GUGUI	DENUMIRE PLANSA: PLAN ETAJE II, IV, VI, VIII si X	scara: 1:100	PL. A5
PROIECTAT: arh. Amalia GUGUI		DATA FEB. 2008	
REDACTAT: tehn. Ramona TIRLEA			

165
34

ET. 11

AP. 3 CAM:
Ac. = 112.20 mp;
Au. = 92.00 mp;
Al. = 55.20 mp;
Ab. = 13.20 mp.

AP. 3 CAM:
Ac. = 122,30 mp;
Au. = 102.00 mp;
Al. = 57.40 mp;
Ab. = 19,60 mp.

AP. 2 CAM:
Ac. = 83.80 mp;
Au. = 69.10 mp;
Al. = 39.10 mp;
Ab. = 7.50 mp.

U72

U77

U74

U68

U75

U76

AP. 3 CAM:
Ac. = 112.20 mp;
Au = 92.00 mp;
Al. = 55.20 mp;
Ab. = 13.20 mp.

AP. DUPLEX NIV 1:
Ac. = 51.05 mp;
Au. = 41.05 mp;
Al. = 27.30 mp;
Ab. = 9.80 mp.

AP. DUPLEX NIV 1:
Ac. = 51.05 mp;
Au. = 41.30 mp;
Al. = 27.50 mp;
Ab. = 9.80 mp.

AP. 2 CAM:
Ac. = 83.80 mp;
Au. = 169.10 mp;
Al. = 39.70 mp;
Ab. = 17.50 mp.

A. desf. = 674,20 mp;
A. utila = 556,80 mp;
A. loc. = 302,50 mp;
A. balcoane = 80,60 mp.

S.C. ARHIAMA GRUP S.R.L.	PR. NR. 192.
PITESTI 0300 GAVANA III BL. A11 SC A AP 3 TEL 0248287170 0723595920 0788347578	BENEFICIAR: S.C. "ARCADIA INVEST" S.R.L., strada DEPOZITELOR, nr. 3, mun. PITESTI, jud. ARGES DENUMIRE PROIECT: IMOBIL DE LOCUINTE COLECTIVE S+P+11 E
SEF PROIECT: arh Amalia. GUGUI	DENUMIRE PLANSA: PLAN ETAJ XI
PROIECTAT: arh Amalia. GUGUI	scara: 1:100
REDACTAT: tehn. Ramona. TIRLEA	DATA FEB. 2009
	FAZA AVIZE
	PL. A7

ORDINUL ARHITECTILOR DIN ROMANIA
720

S.C. ARHIAMA GRUP S.R.L.	BENEFICIAR: S.C. ARHIAMA INVEST S.R.L., strada DEPOZITELOR, nr. 3, Târgu. PITEȘTI, jud. ARGEȘ	PR. NR.	192.
GAVANA III BL. A11 SC. A AP 3 TEL 0248287170 0723595920 0788347578	DENUMIRE PROIECT: IMOBIL DE LOCUINȚE COLECTIVE DSPP+11-12E	FAZA AVIZE	
SEF PROIECT: arh. Amalia. GUGUI PROIECTAT: arh. Amalia. GUGUI REDACTAT: ing. Ramona. TIRLEA	DENUMIRE PLANSA: PLAN ETAJ XII	SCARA: 1:100 DATA FEB. 2008	PL. A8

A. dest. = 425,80 mp;
A. utila = 361,00 mp;
A. loc. = 192,55 mp;
A. balcoane = 307,30 mp.

AP. DUPLEX NIV 2:
AC. = 95,20 mp;
AU. = 68,50 mp;
AL = 39,10 mp;
Ab. = 101,40 mp.

AP. DUPLEX NIV 2:
AC. = 106,80/mp;
AU. = 86,80 mp;
AL = 53,90 mp;
Ab. = 54,80 mp.

AP.13 CAM:
AC.= 100,00 mp;
AU.= 77,90 mp;
AL= 47,40 mp;
Ab.= 96,30 mp.

AP. 3 GAM:
AC. = 110,00 mp;
AU. = 91,90 mp;
AL = 52,30 mp;
Ab. = 54,80 mp.

21.12